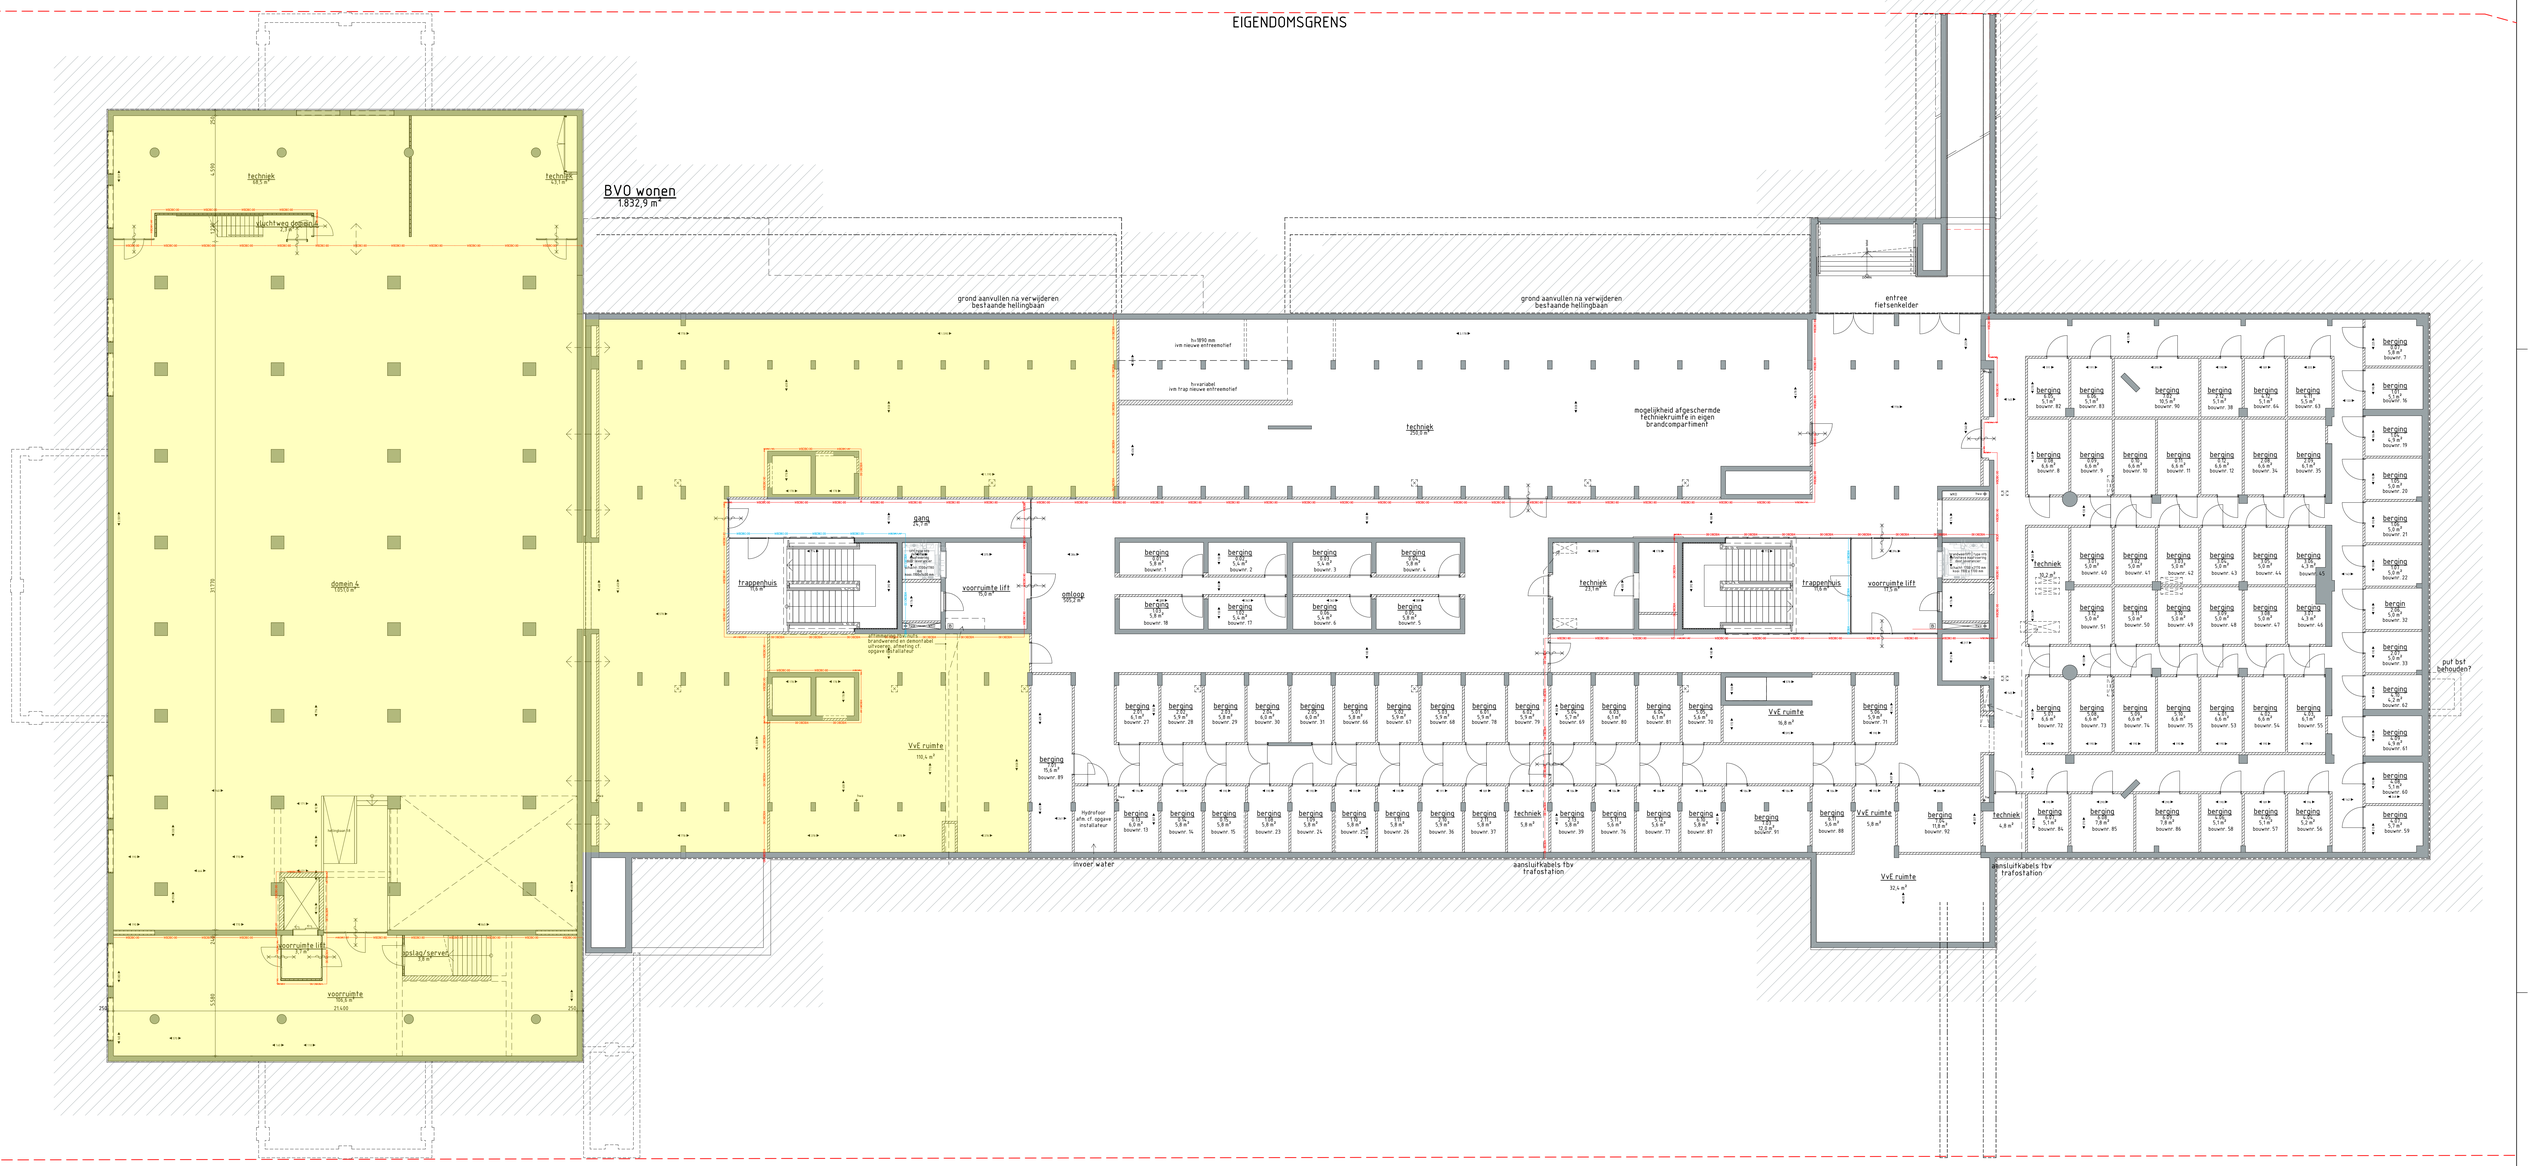

= commerciele ruimten onder ontwikkeling

RENVOOI

- hoofdrdwegconstructie beton RWG
- A215 100/150 mm
- HSB xxx geveltuig 270 mm | 2x12,5 - 100 - 75 - 50
- HSB 50 mm | 75 - 75 - 125 - 75
- MS 200 mm | 2x12,5 - 75 - 25 - 75 - 2x12,5
- MS 205 mm | 2x12,5 - 75 - 5 - 75 - 2x12,5
- MS 150 mm | 2x12,5 - 125
- MS 100 mm | 2 x 12,5 - 50 - 2x12,5
- afwerking trappenhuis LA:wm
  - Kleuren RAL 7001 - lichtgrauw (lbu)
- rolluiken
- akoestische voorzetwand vide rouwverving 100 mm
- Kawneer XT72 Reflex vast | inbrijnraam
- Kawneer AA3753 hefschuifpui aan balkon
  glazen borstwering in ongeisoleerd vliegzeeprofiel

RENVOOI BRANDWEER

- WBD0120 = weerstand tegen brandoorslag en brandoverslag van 20 min.
- WBD0130 = weerstand tegen brandoorslag en brandoverslag van 30 min.
- WBD0060 = weerstand tegen brandoorslag en brandoverslag van 60 min.
- nw. opening 30 min. WBD000 conform NEN 6068
- zelfsluitende deur
- zelfsluitende deur 30 min. WBD000 conform NEN 6068
- ruimte v.o.v. rookmelders cf. NEN2555
- voedingsaansluiting droge blusleiding cf. NEN5314
  positie algemene noodverlichting en noodsirene cf. opgave adviseur
- Brandwerendheid hoofddragconstructie cf. opgave constructeur
- Brandwerende scheidingen tussen brandcompartimenten cf. opgave constructeur
  Brandgrens dak (minimaal 30 min.)
- Brandwerende scheidingen cf. opgave adviseur
- Vluchtwegdeuren conform NEN 2575
- Vluchtwegen, vluchtroutes en overige ruimtes waarover een vluchtweg voert, uitvoeren als bartrij beschermde vluchtroute cf. opgave adviseur

RENVOOI ALGEMEEN

ALGEMEEN BOUWEN VOLGENS HET BOUWBESLUIT

- EPC maatregelen cf. opgave adviseur
- Ventilatie en luchtdichtheid cf. opgave adviseur
  Constructieve gegevens fundering cf. opgave constructeur
- Residentieverklaring conform opgave constructeur
- Constructieve gegevens hoofddragconstructie
  - zie aanzichtenkaarten voorzetwand cf. opgave constructeur
- Afwerking buitenkozijnen cf. opgave adviseur (houten kozijnen, tenzij anders aangegeven)
- Ventilatie volgens eis volgens NEN EN 1991, NEN-EN 1991 en NEN 3068
  - Bedoeling, volgens NEN 3068
  - Ventilatie van de ruimtes onder de 10e verdiepingen: Ventilatie hoog boven de 10e verdieping: 1200mm hoog
  - Ventilatie van de ruimtes boven de 10e verdieping: Ventilatie hoog boven de 10e verdieping: 1200mm hoog
  - Ramen tot op de vloer dienen in kopgevel uitgevoerd te worden beginnend op 1200mm hoogte boven de 10e verdieping (ventilatie gedeelte) Aan vorder:
- Toegangsdeur constructiemiddelen in de uitvoerdige technisch ontwerp
- Ventilatie volgens NEN 3087
  uitvoeren dat een minimale vlak-aanvoerdrukdistance 2 conform NEN 3096 wordt gehanteerd voor de ventilatie van de woonruimtes cf. opgave adviseur
- Geluidwering en akoestiek conform opgave akoestisch adviseur
- Afwerking buitenkozijnen cf. opgave adviseur
- Waterhoogtes van aansluitwering van een hoogte in balkonnen conform opgave adviseur
  Uitvoerdige schiedingsconstructie heeft geen openingen breder dan 15mm - Ter voorkomen van het binnenvallen
- Ventilatieroosters in de gevel uitvoeren dat geen openingen worden roosters cf. opgave adviseur
  Uitvoerdige gevelsteen cf. technisch bestaande bouw
- Afwerking volgens kleur-, materiaal- en afwerkincaf

definitief

project: Herbestemming Stadhuis Almelo Stadhuisplein 1 Almelo	projectnr: 17069DD		teekn.: VK1-1
	fase		datum: 17.12.2020
opdrachtgever: BPD Ontwikkeling BV	schaal: 1:100		wijziging: 28-02-2023
	formaat: A0		getekend: nip_d
omschrijving: overzichtsplattegrond verkoop souterrain.17069DD			

Postbus 6320 5600 HH Eindhoven T (040) 260 67 60 F (040) 260 67 60 E info@diederendirix.nl