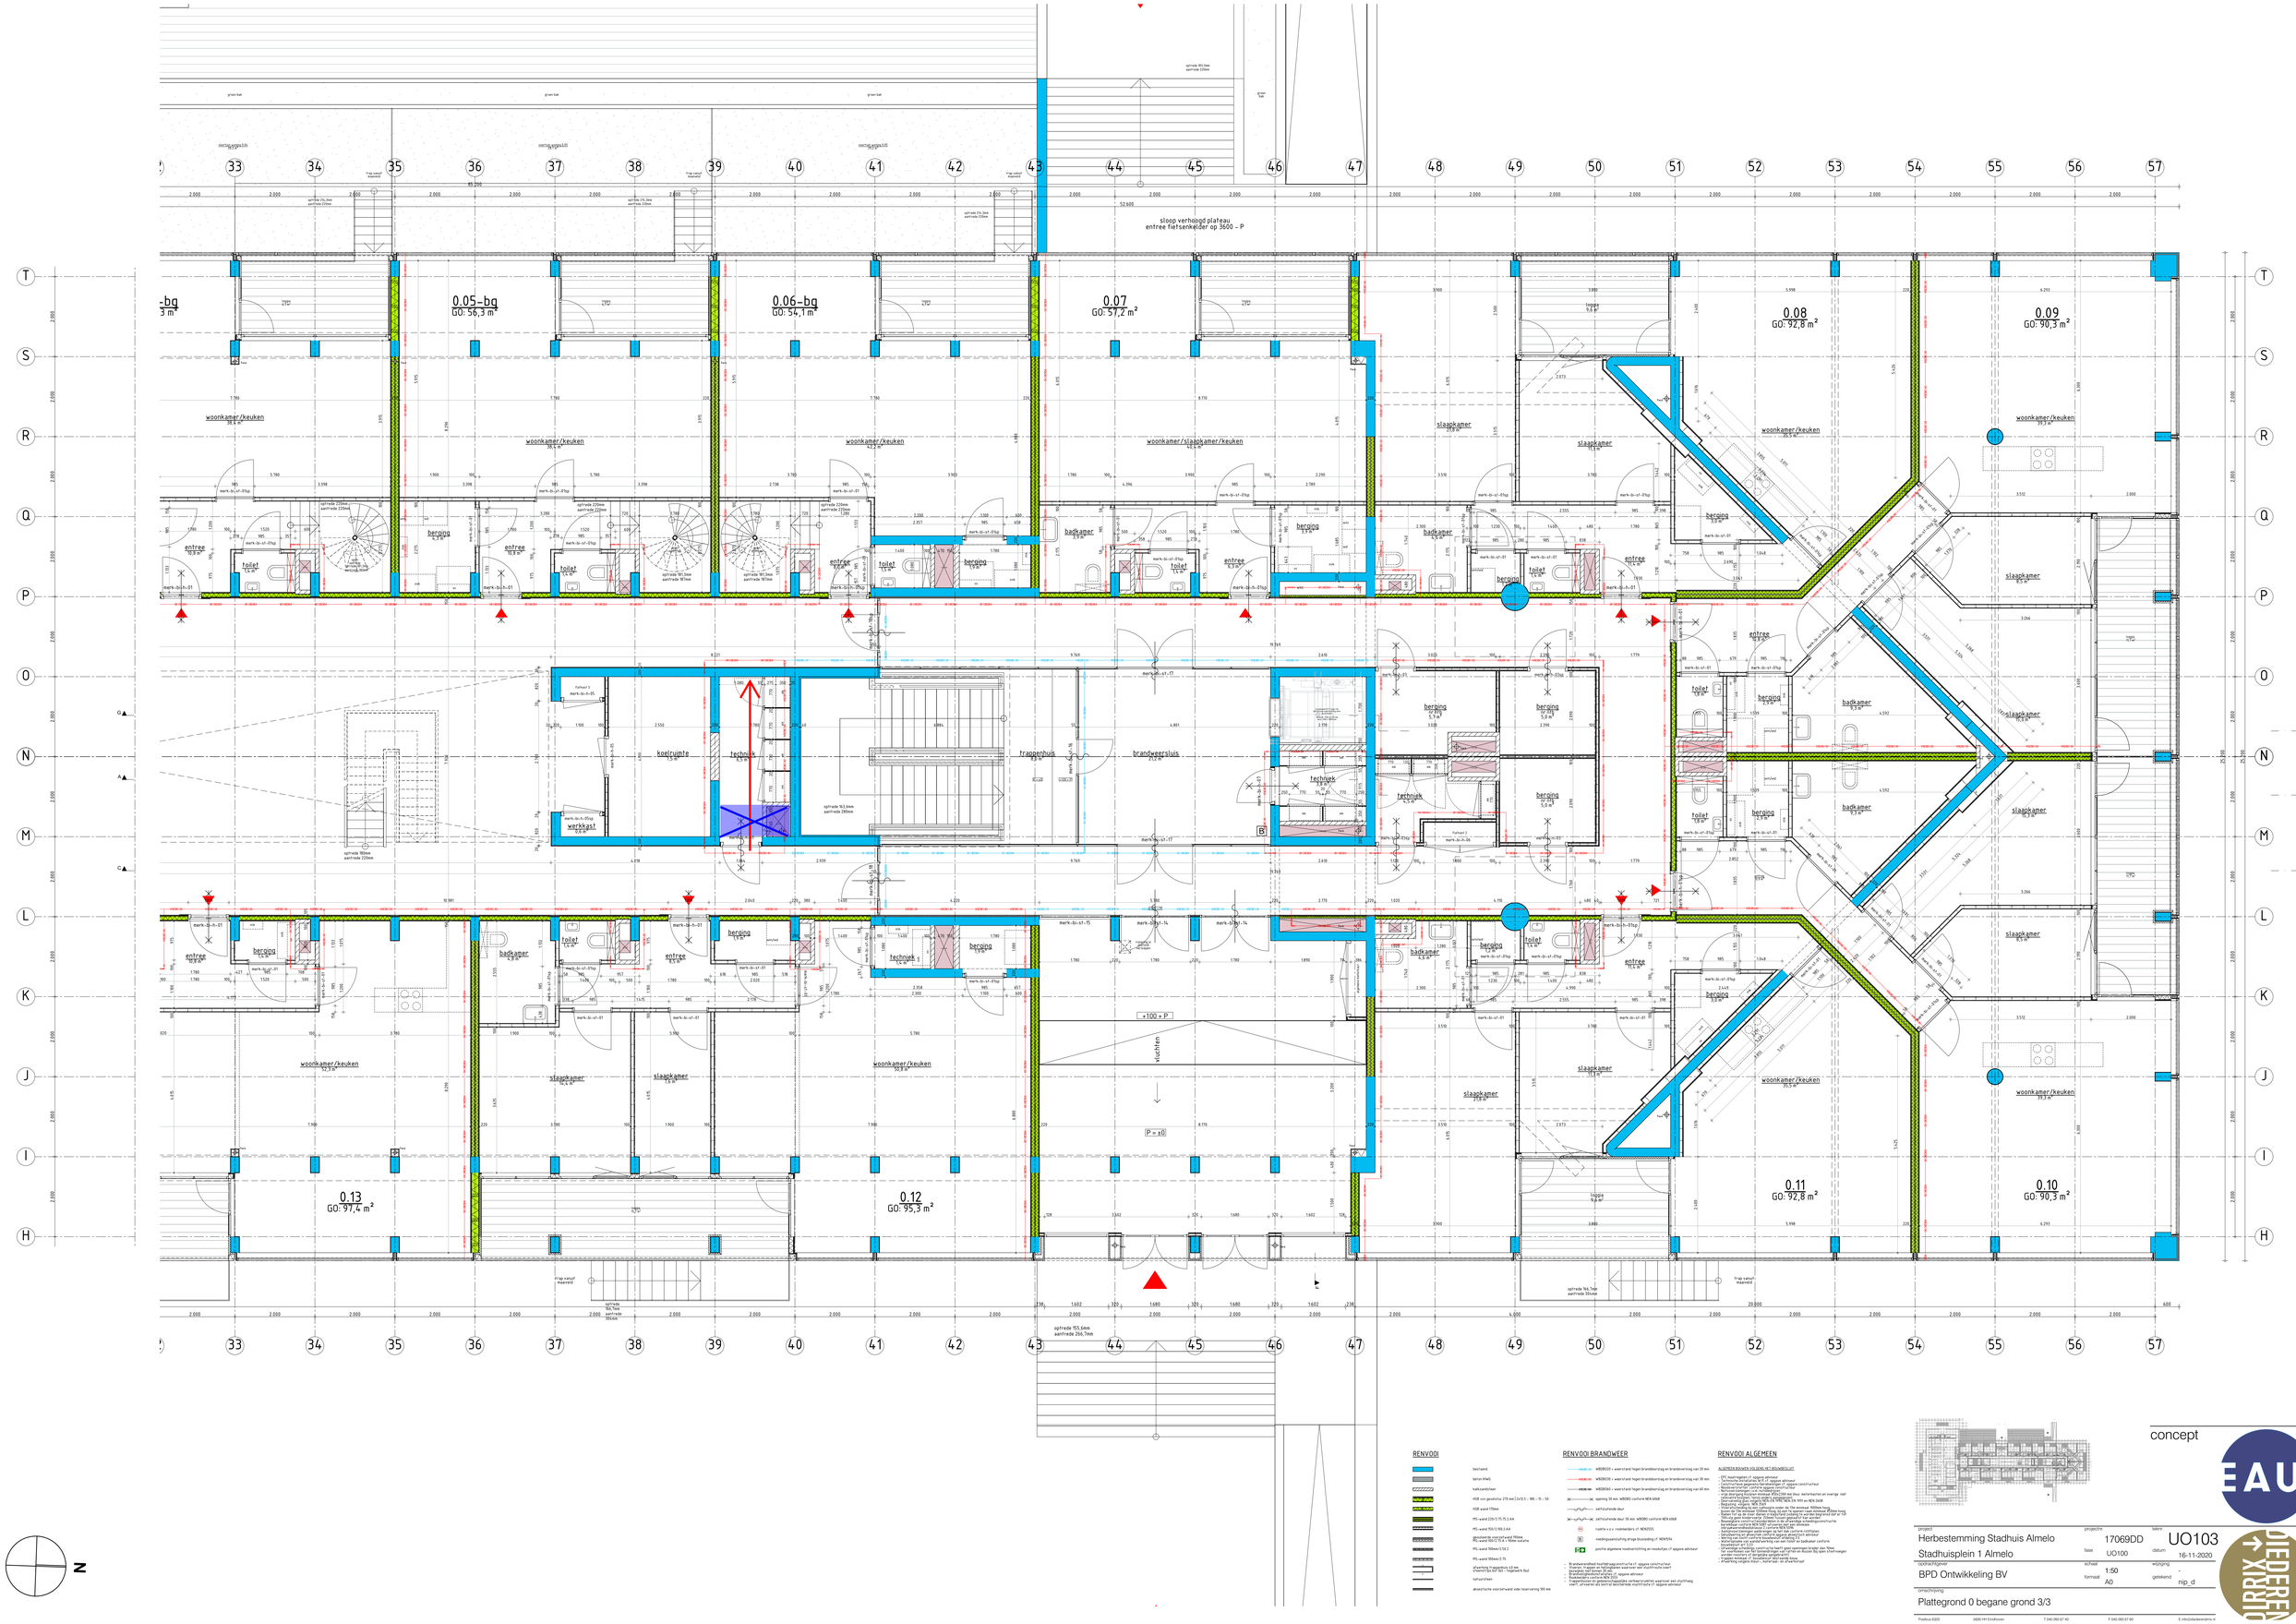


RENVOOI

- beschaafd
- beton-MWG
- kalkzandsteen
- HSB-kis gemetseld 270 mm | Xs'0,5 - 180 - 15 - 1,0
- HSB-wand 170mm
- MS-wand 200/275/75 F1,0 A
- MS-wand 150/180/240 A
- gemetselde eenzijdig gevelwand 100mm MS-wand 180/270 A + 100mm isolatie
- MS-wand 100mm/2 50 2
- MS-wand 100mm/2 75
- afwerking in opgestoken 40 mm steenstrips (geel) (bij = toegepast in (bu)
- natuursteen
- akoestische voorzieningen

RENVOOI BRANDWEER

- WK30/20 = wand tegen brandoverslag en brandoverslag van 20 min.
- WK30/30 = wand tegen brandoverslag en brandoverslag van 30 min.
- WK30/60 = wand tegen brandoverslag en brandoverslag van 60 min.
- opening 30 min. WK30/60 conform NEN 6068
- zelfsluitende deur 30 min. WK30/60 conform NEN 6068
- roekhs a.s.v. roekmelders cf. NEN2555
- roedingsaansluiting droge bluisleiding cf. NEN1594
- positie algemene noodverlichting en noodstyles cf. opgave adviseur

- Bi-ankerverdheid kookplaggenschrifte cf. opgave constructeur
- Vloeren, Trappen en hellingbanen voorzien van vluchtroute voert (plaatjes niet breder 30 cm)
- Trappen minimaal 1 leuningzijde cf. opgave adviseur
- Roedmelders conform NEN 2555
- Alle ruimten voorzien van automatische verlichtingsarmaturen voorzover een vluchtweg vrijhl, uitvoerend als bedrijfsnoodverlichtingsarmatuur cf. opgave adviseur

RENVOOI ALGEMEEN

ALGEMEEN BOUWEN VOLGENS HET BOUWBESLUIT

- EPC maatregelen cf. opgave adviseur
- Technische installaties W/K 1 cf. opgave adviseur
- Bouwkundige constructies conform opgave constructeur
- Bouwkundige kolf, conform opgave constructeur
- Alle maten in millimeters, tenzij anders vermeld
- wijs doorgang Bouwbesluit artikel 2.100 eis (bv. stelhoeheiten en overige naar 2.100 eis (bv. stelhoeheiten en overige naar
- Overwaarding (dm volgens NEN 3698/NEN 3x 999 en NEN 2608
- Alle maten in millimeters, tenzij anders vermeld
- Vloerafschieding bij een valhoogte onder de 1m minimaal 1000mm hoog
- Trappen en hellingbanen voorzien van vluchtroute voert (plaatjes niet breder 30cm hoog
- Trappen tot op de laagste doorgang in bedrijfsruimte voorzien van een balgrenslijst dat er 1,0
- Bewegingen constructiedetailleren in de uitvoerings schadingsconstructie
- Bewegingen constructiedetailleren in de uitvoerings schadingsconstructie
- Aanbrengen dichtingen aansluitingen en het dak conform richtlijnen
- Aanbrengen dichtingen aansluitingen en het dak conform richtlijnen
- Aanbrengen dichtingen aansluitingen en het dak conform richtlijnen
- Aanbrengen van aansluitverbinding van een kozijn en dakbanker conform bouwbesluit art 3.23
- Alle ruimten voorzien van constructie heeft geen openingen kinder dan 10mm
- Alle ruimten voorzien van automatische verlichtingsarmaturen voorzover een vluchtweg vrijhl, uitvoerend als bedrijfsnoodverlichtingsarmatuur cf. opgave adviseur
- Trappen minimaal 1 leuningzijde cf. opgave adviseur
- Afschieding ringers trappen, hellingbanen, en afvoerschriften



concept

| | | | |
|---|---|---|---|
| project | projectnr | blanc | |
| Herbestemming Stadhuis Almelo | 17069DD | UO103 | |
| Stadhuisplein 1 Almelo | fase UO100 | datum 16-11-2020 | |
| opdrachtgever | schaal 1:50 | wijziging | |
| BPD Ontwikkeling BV | formaat A0 | getekend nip_d | |
| omschrijving | | | |
| Plattegrond 0 begane grond 3/3 | | | |

Postbus 8320 5600 HH Eindhoven T 040 260 67 40 F 040 260 67 60 E info@udeerenbrix.nl