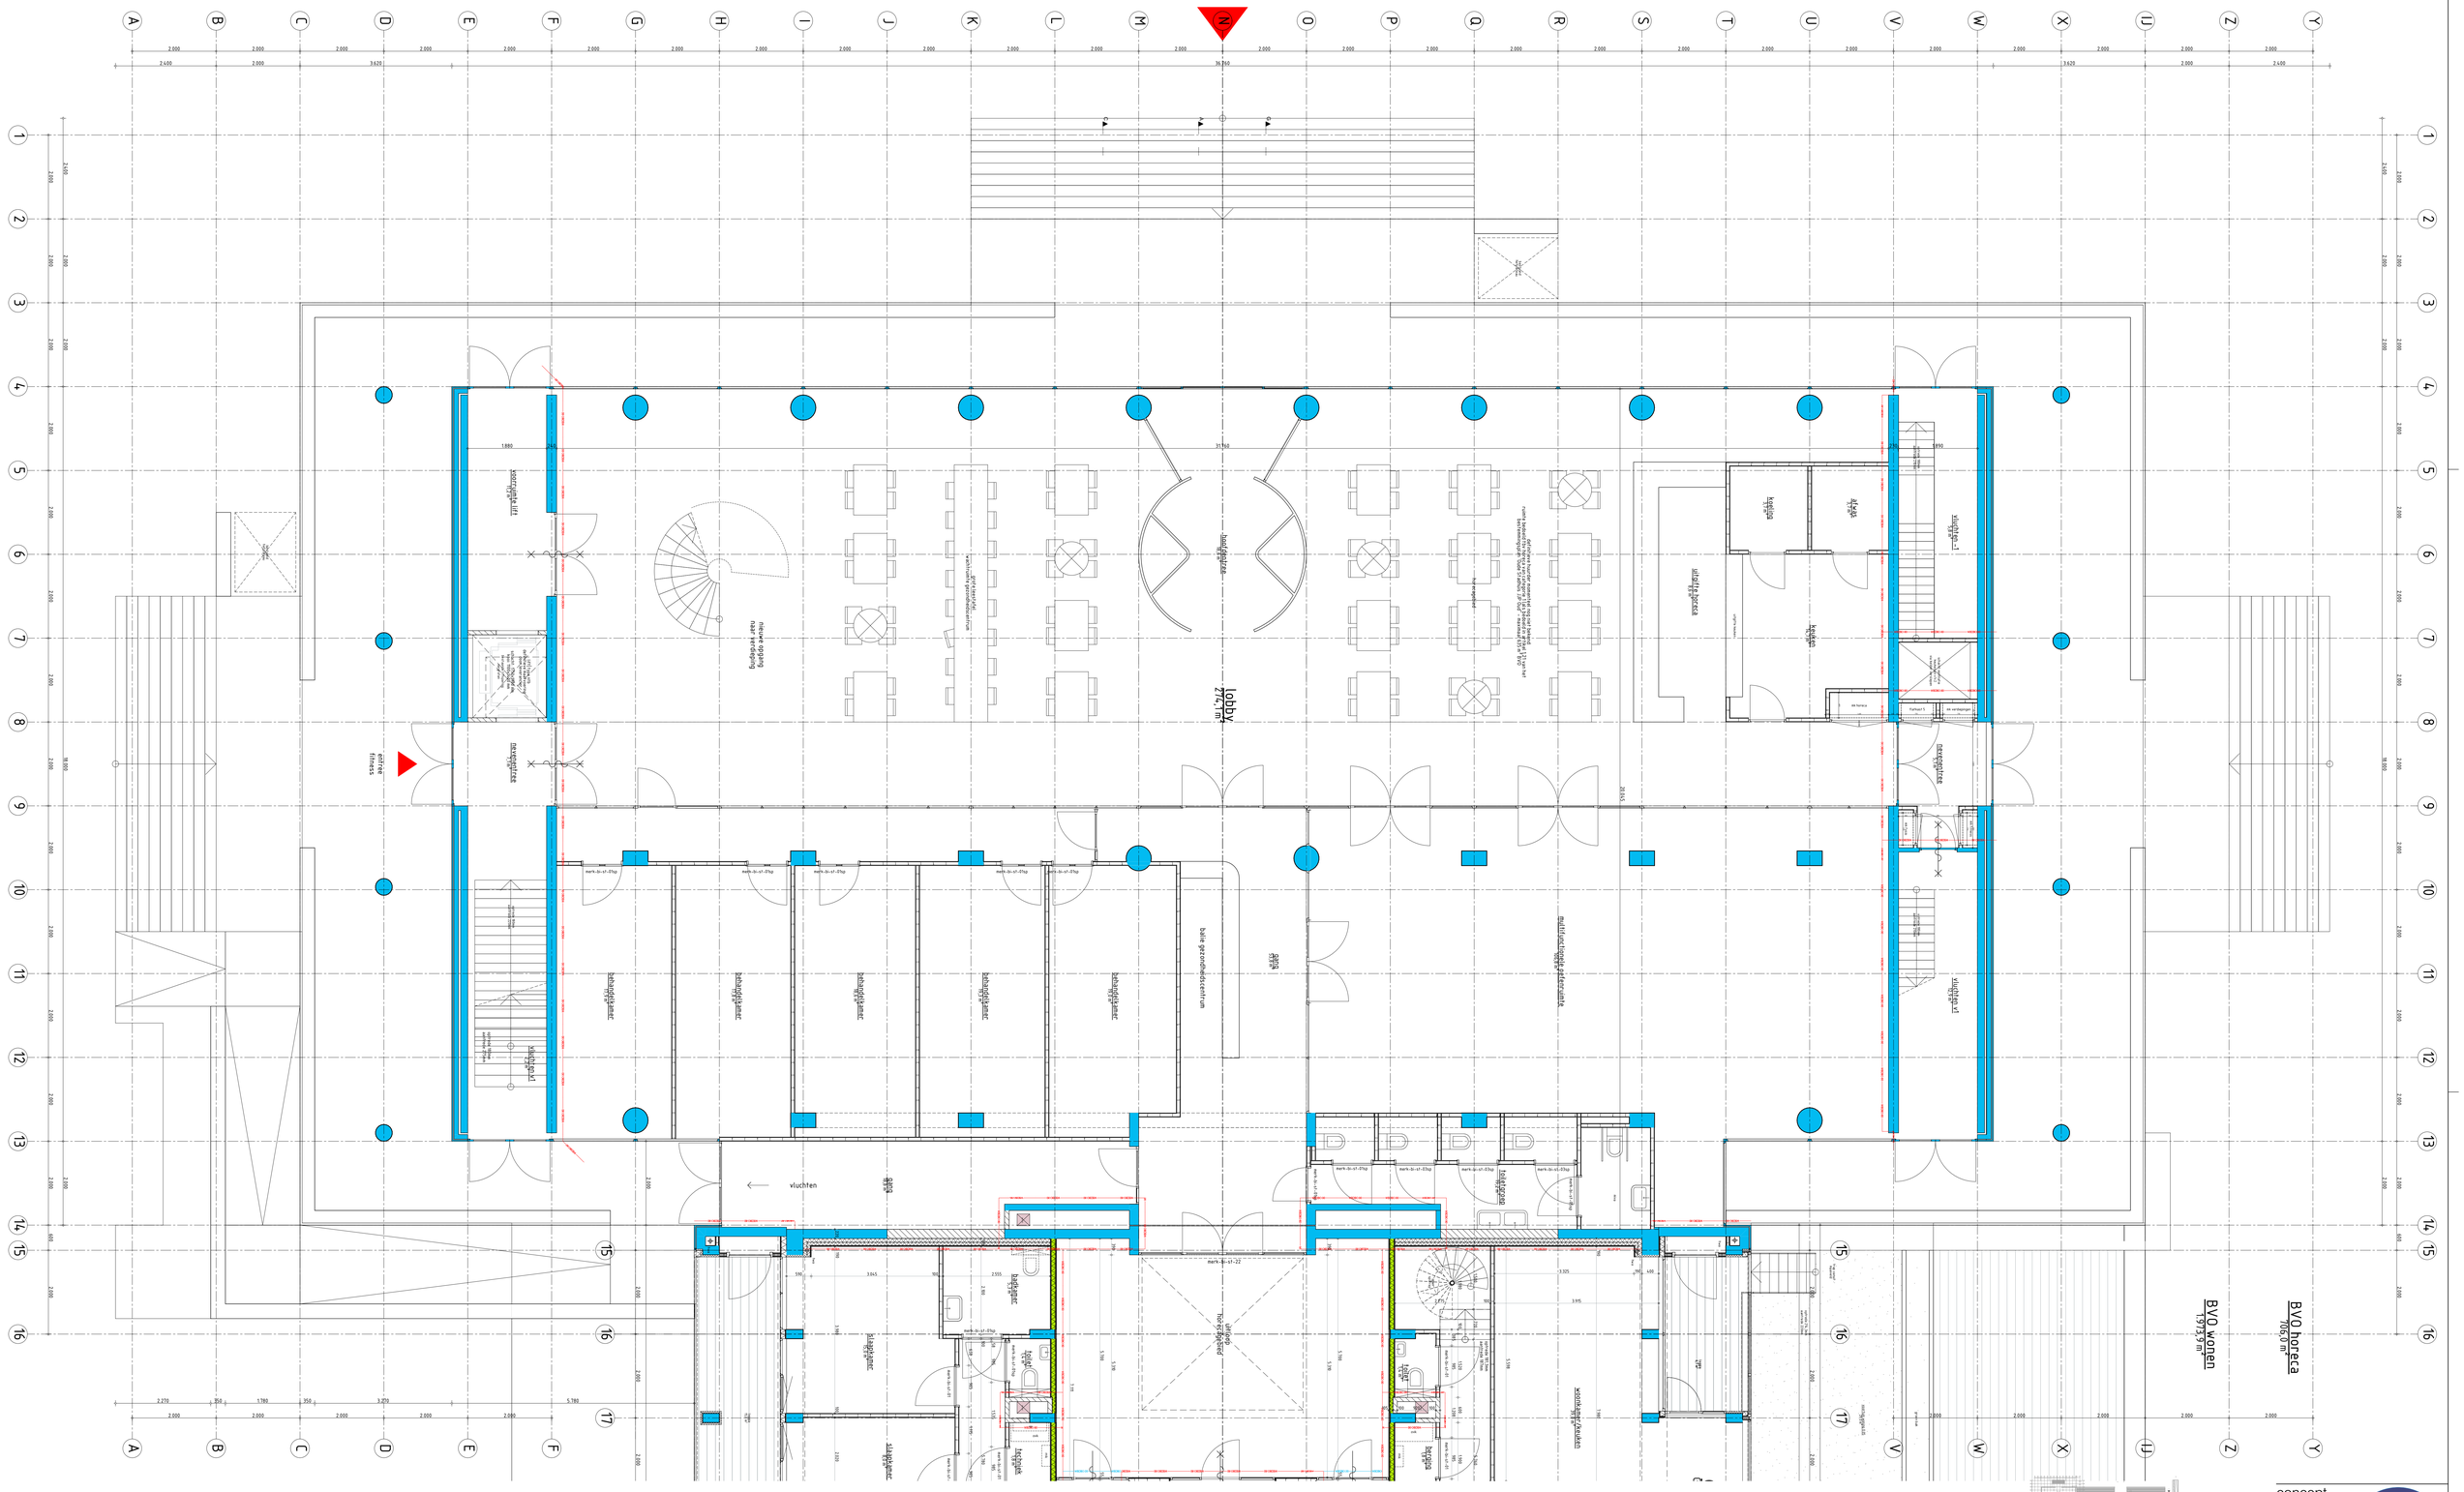

RENVOOI

- bestand
- beton WWS
- halfverdichten
- HSB vzv gevelvuf 270 mm | 2x12.5 - 180 - 15 - 50
- HSB wand 170mm
- MS-wand 220 | 0.75 | 2.4A
- MS-wand 150 | 2.100 | 2.4A
- gevelwerk constructiewand 190mm MS-wand 150 | 2.114 + 100mm isolatie
- MS-wand 100mm | 2.50 | 2
- MS-wand 100mm | 2.75
- afwerking | 1 regelafstand 43 mm chemisch dpc 007 50 - | 1 tegelwerk (bu)
- natuursteen
- akoestische voorzetwand vide reservering 100 mm

RENVOOI BRANDWEER

- WB90610 = weerstand tegen brandoverslag en brandoverslag van 30 min.
- WB90630 = weerstand tegen brandoverslag en brandoverslag van 60 min.
- WB90660 = weerstand tegen brandoverslag en brandoverslag van 60 min.
- (x) opening 30 min. WB0060 conform NEN 6068
- (x) zelfsluitende deur
- (x) zelfsluitende deur 30 min. WB0060 conform NEN 6068
- (R) roletje v.z.c. rookmelders cf. NEN2555
- (S) voedingsaansluiting droge bluslading cf. NEN576
- (FB) positie algemene noodverlichting en nooduitgas cf. opgave adviseur

- Brandwerendheid hoofddraagconstructie cf. opgave constructeur
- Brandwerendheid scheidingsconstructies waar nodig cf. opgave constructeur
- Brandwerendheid binnenwanden cf. opgave adviseur
- Brandcompartimentering cf. opgave adviseur
- Vluchtwegbreedtes conform NEN 6071
- Vluchtroutes en gemarkeerde vluchtroutes aanbrengen waarover een vluchtweg loopt, conform de door te leveren brochure vluchtroute cf. opgave adviseur

RENVOOI ALGEMEEN

ALGEMEEN BOUWEN VOLGENS HET BOUWBESLUIT

- EPC maximaliseren cf. opgave adviseur
- Technische ventilatievoud W.N.T.I. opgave adviseur
- Constructieve gegevens/berekeningen cf. opgave constructeur
- Rookmelders conform NEN2555 aanbrengen
- Rolluikkasten/gordijnkasten aanbrengen
- Geluidwering gevels conform NEN5077 en Bouw- Installatie en energie- niet schadelijk bij/door horen) artikel 3, 4 NEN5065 | 1.1991 en NEN 2608
- Rookvrij volgens NEN 2608
- Vluchtwegbreedte minimaal 1000mm (draagkracht vloer de 1% minimaal 1000mm hoog, boven de 1% minimaal 1200mm hoog, 50 mm 1x opzoom + aan minimaal 1800mm hoog, 1% vrij van obstakels tot 2000mm hoog, 1% vrij van obstakels tot 2000mm hoog)
- Vluchtwegen minimaal 1200mm gemarkeerd en verlicht
- Vluchtwegen voorzien van noodverlichting en veiligheidsverlichte bewegwijzering conform NEN 3887 uitvoeringsklasse conform NEN 3887 uitvoeringsklasse en conform advies
- Aantal personen volgens gebruiksfunctie cf. opgave adviseur
- Aantal personen volgens oppervlakte per functie cf. opgave adviseur
- Vluchtwegen voorzien van duidelijke bewegwijzering conform NEN 3887
- Vluchtwegen t.b.v. personen met een functie- of lichamelijke beperking