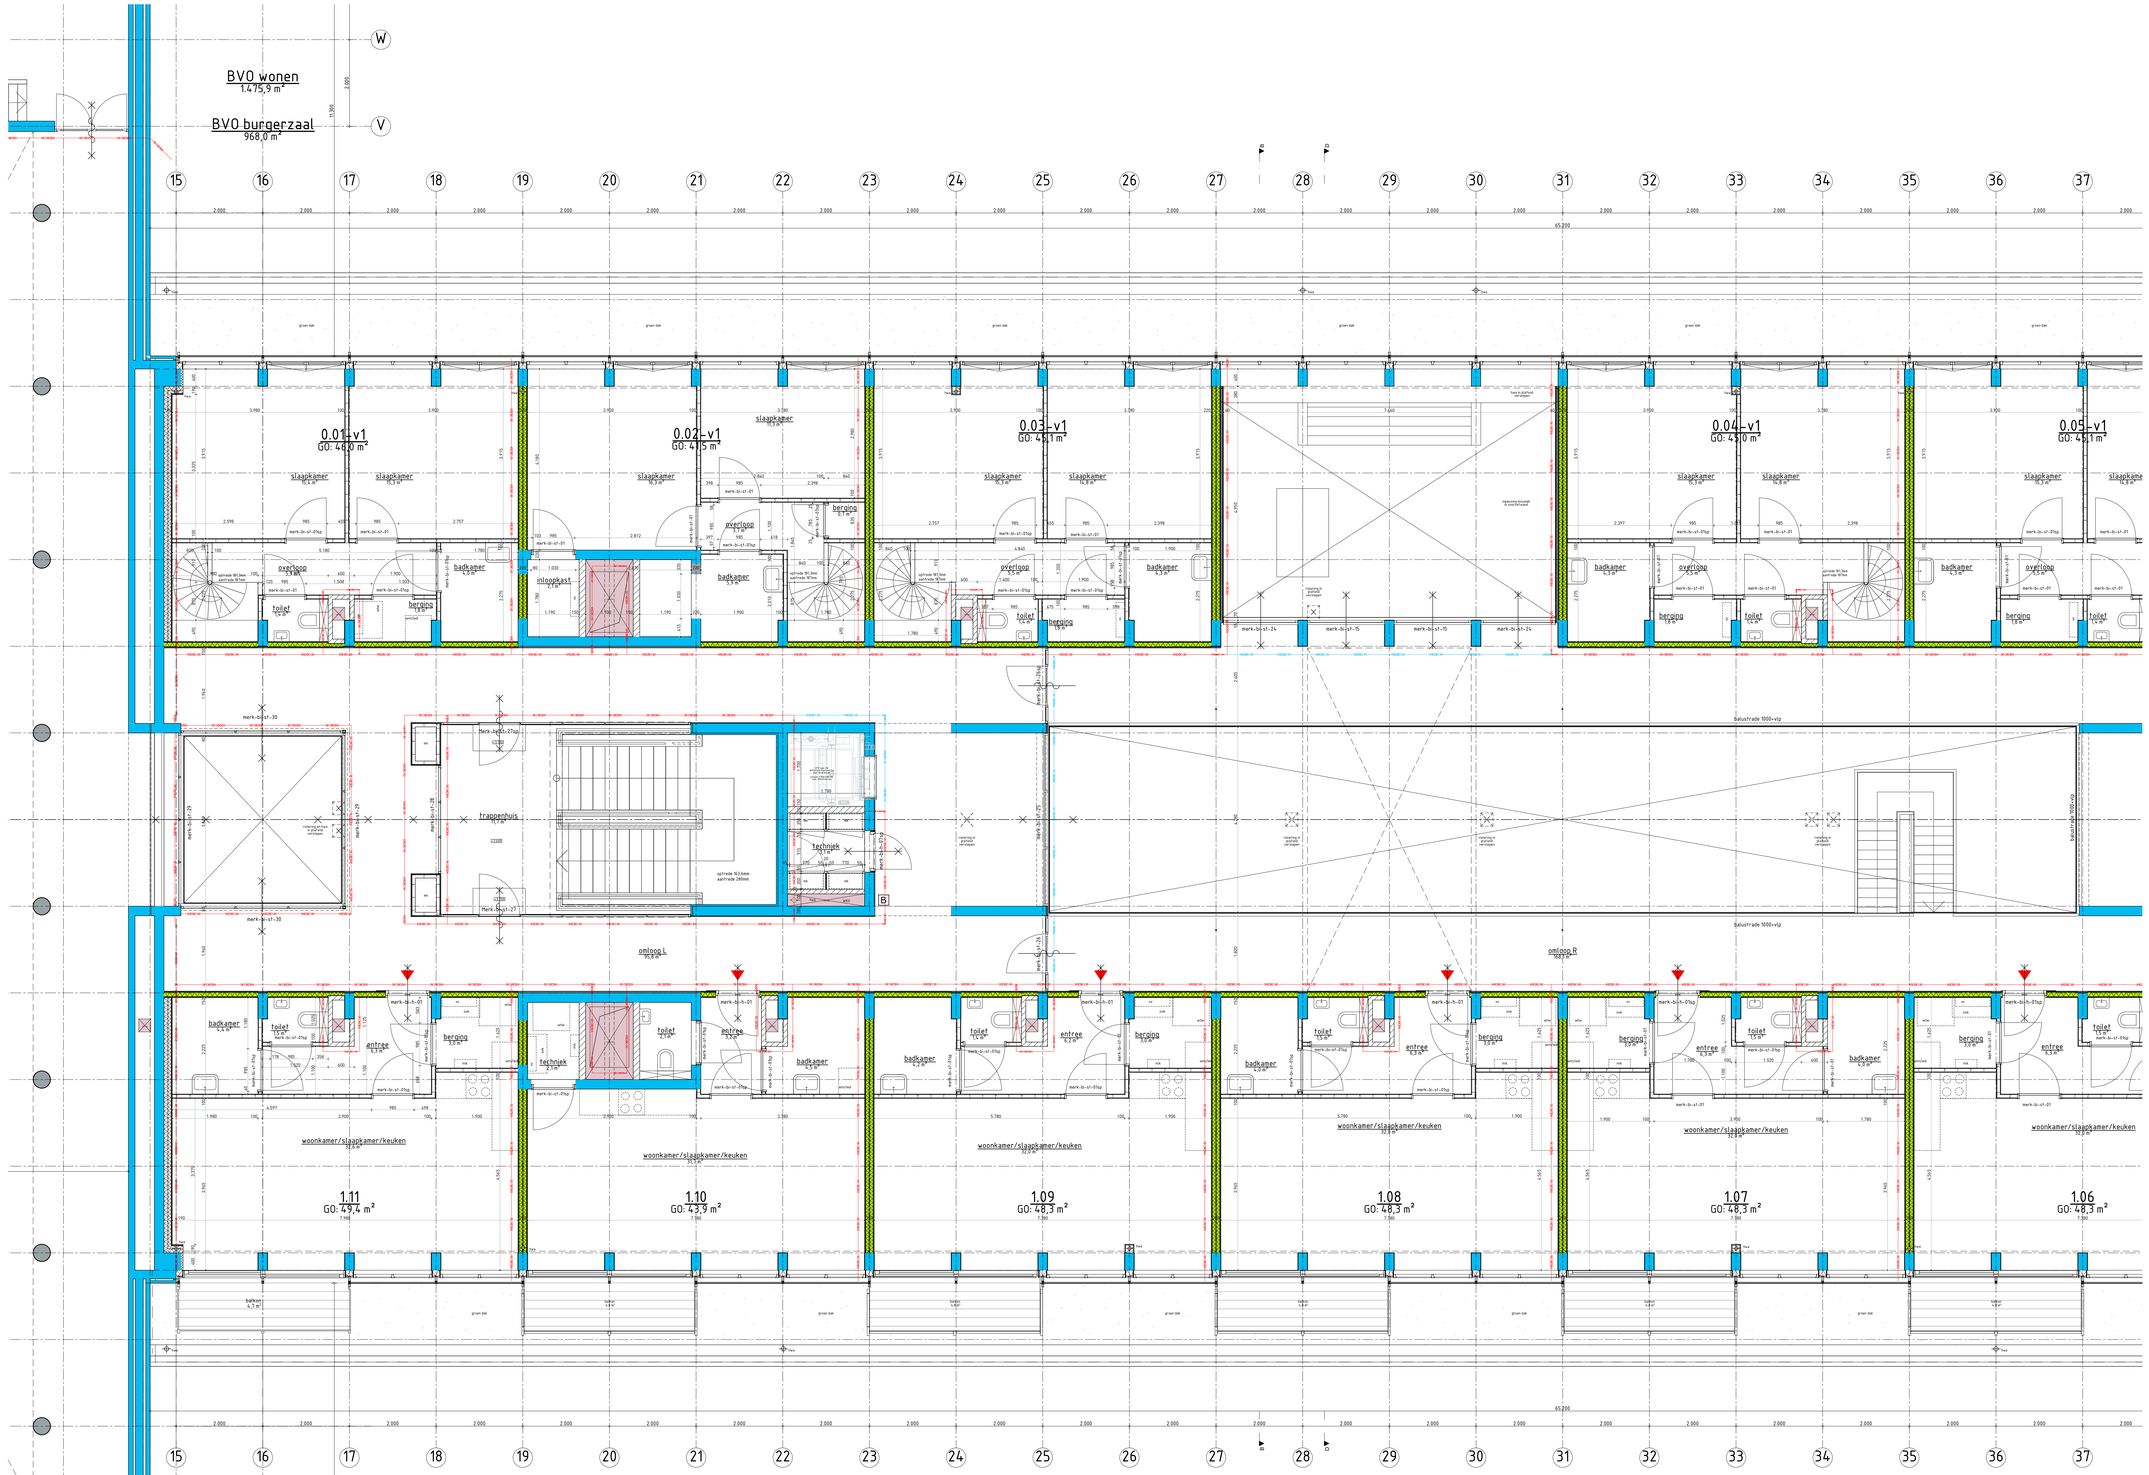

RENVOOI

- beschaard
- beton (RAW)
- kalkzandsteen
- HSB v/o gevelstuc 270 mm | Zv/Z-S - 180 - 15 - 50
- HSB wand 170mm
- MS-wand 220/275/75.3.A4
- MS-wand 150/180/3.A4
- gemetseerde voorzetwand 110mm MS-wand 100/175.4 + 50mm isolatie
- MS-wand 100mm/2.50.2
- MS-wand 100mm/2.75
- afwerking in opgespoten 1,0 mm (minimum 0,8 mm) - hegbaarheid: (bu)
- natuursteen
- akustische voorzetwand vide reservering 100 mm

RENVOOI BRANDWEER

- WB30/25 = weerstand tegen brandoverslag en brandoverslag van 25 min.
- WB30/30 = weerstand tegen brandoverslag en brandoverslag van 30 min.
- WB30/60 = weerstand tegen brandoverslag en brandoverslag van 60 min.
- opening 30 min. WB30D conform NEN 6068
- zelfsluitende deur
- zelfsluitende deur 30 min. WB30D conform NEN 6068
- rookmelder o.v.v. rookmelders cf. NEN2555
- voedingsaansluiting droge blusleiding cf. NEN1594
- positie algemene noodverlichting en noodlijnen cf. opgave adviseur

- Brandwerendheid bouwkundige constructie cf. opgave constructeur
- Vluchten, trappen en hellingbanen voorzien van vluchtroute voorzieningen conform bouwbesluit 2012 cf. opgave adviseur
- Brandpijl (bij gevel) 30 cm cf. opgave adviseur
- Brandcompartimentering cf. tekening
- Trappenhuizen en gemeenschappelijke verkeersruimtes waarvan een vluchtweg mogelijk, uitmaken als (extra) beschermde vluchtroute cf. opgave adviseur

RENVOOI ALGEMEEN

ALGEMEEN BOUWEN VOLGENS HET BOUWBESLUIT

- GPS-meetnetten cf. opgave adviseur
- Technische Installaties W.E.I cf. opgave adviseur
- Constructieve berekeningen en tekeningen cf. opgave constructeur
- Nutsleidingen cf. conform opgave constructeur
- Ventilatie conform bouwbesluit 2012
- vrije doorgang kozijnen minimaal 870x2000 mm (bxv. deltafactoren en overige naf-maten zijn van toepassing conform bouwbesluit)
- Geluidwering gevel conform NEN 5077 NEN 2ku 1k 1rh ou NEN 2608
- Geluidwering binnenwanden conform NEN 5077
- Vide afschotbedding op een vaklengte onder de 15e minimaal 1000mm hoog
- Voor de aanleg van installatiebuizen en -kanalen mag de betonvloer maximaal 1/3 deze breed, tijdens het op de steiger dienen o.h.b.(hard-)asbeslag te worden begrensd door or 1/3 van de betonvloerdikte, dit ter beoordeling van de betonadviseur
- Bewegingen constructiedelen/delen in de uitwendige schadegoedcontructie dienen te voldoen aan NEN 2608 en NEN 2611 en NEN 2610
- Uitwendige waterdichtheid conform NEN 5296
- Uitwendige schadegoedcontructie conform NEN 2608 en NEN 2610
- Geluidwering en akustische conform opgave akoestisch adviseur
- Ventilatie conform bouwbesluit 2012 en NEN 2078
- Kozijnmaten van gebouwhoog van een hoek van badkamer conform bouwbesluit 2012
- Uitwendige schadegoedcontructie heeft geen openingen breder dan 10mm
- Ventilatie van de ruimte onder de begane grond met een diepte van 0,5m en meer moeten voorzien zijn of een gelijke oplossing
- Kozijnmaten cf. bouwbesluit 2012 conform bouw
- Afwerking volgens bouw- materiaal- en -afwerkingsplan

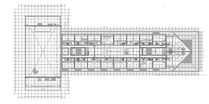

concept

project: Herbestemming Stadhuis Almelo Stadhuisplein 1 Almelo	projectnr: 17069DD fase: UO100	tekn: UO112 datum: 16-11-2020	
opdrachtgever: BPD Ontwikkeling BV	schaal: 1:50 formaat: A0	wijziging: - getekend: nip_d	
omschrijving: Plattegrond 1e verdieping 2/3			

Postbus 6300 5600 HH Eindhoven T 040 290 67 40 F 040 290 67 60 E info@dederenjansen.nl