




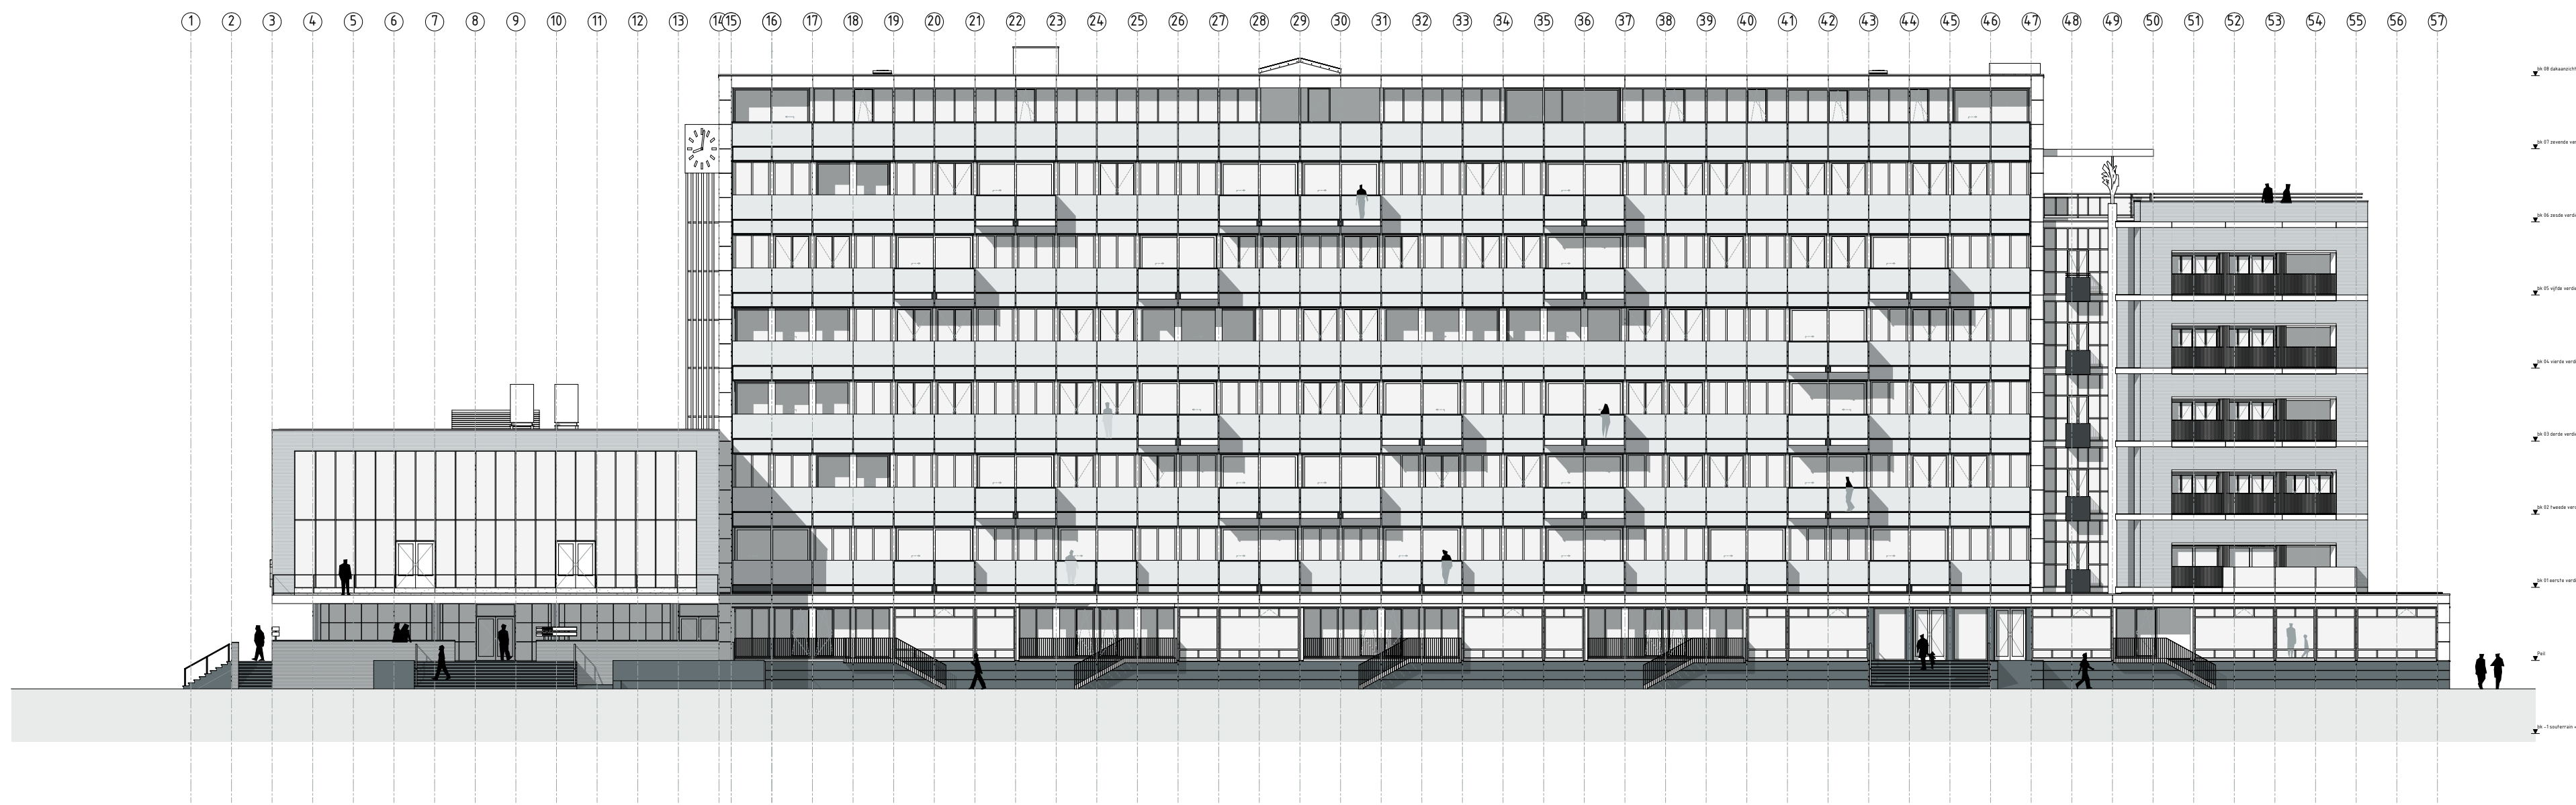


Oostgevel

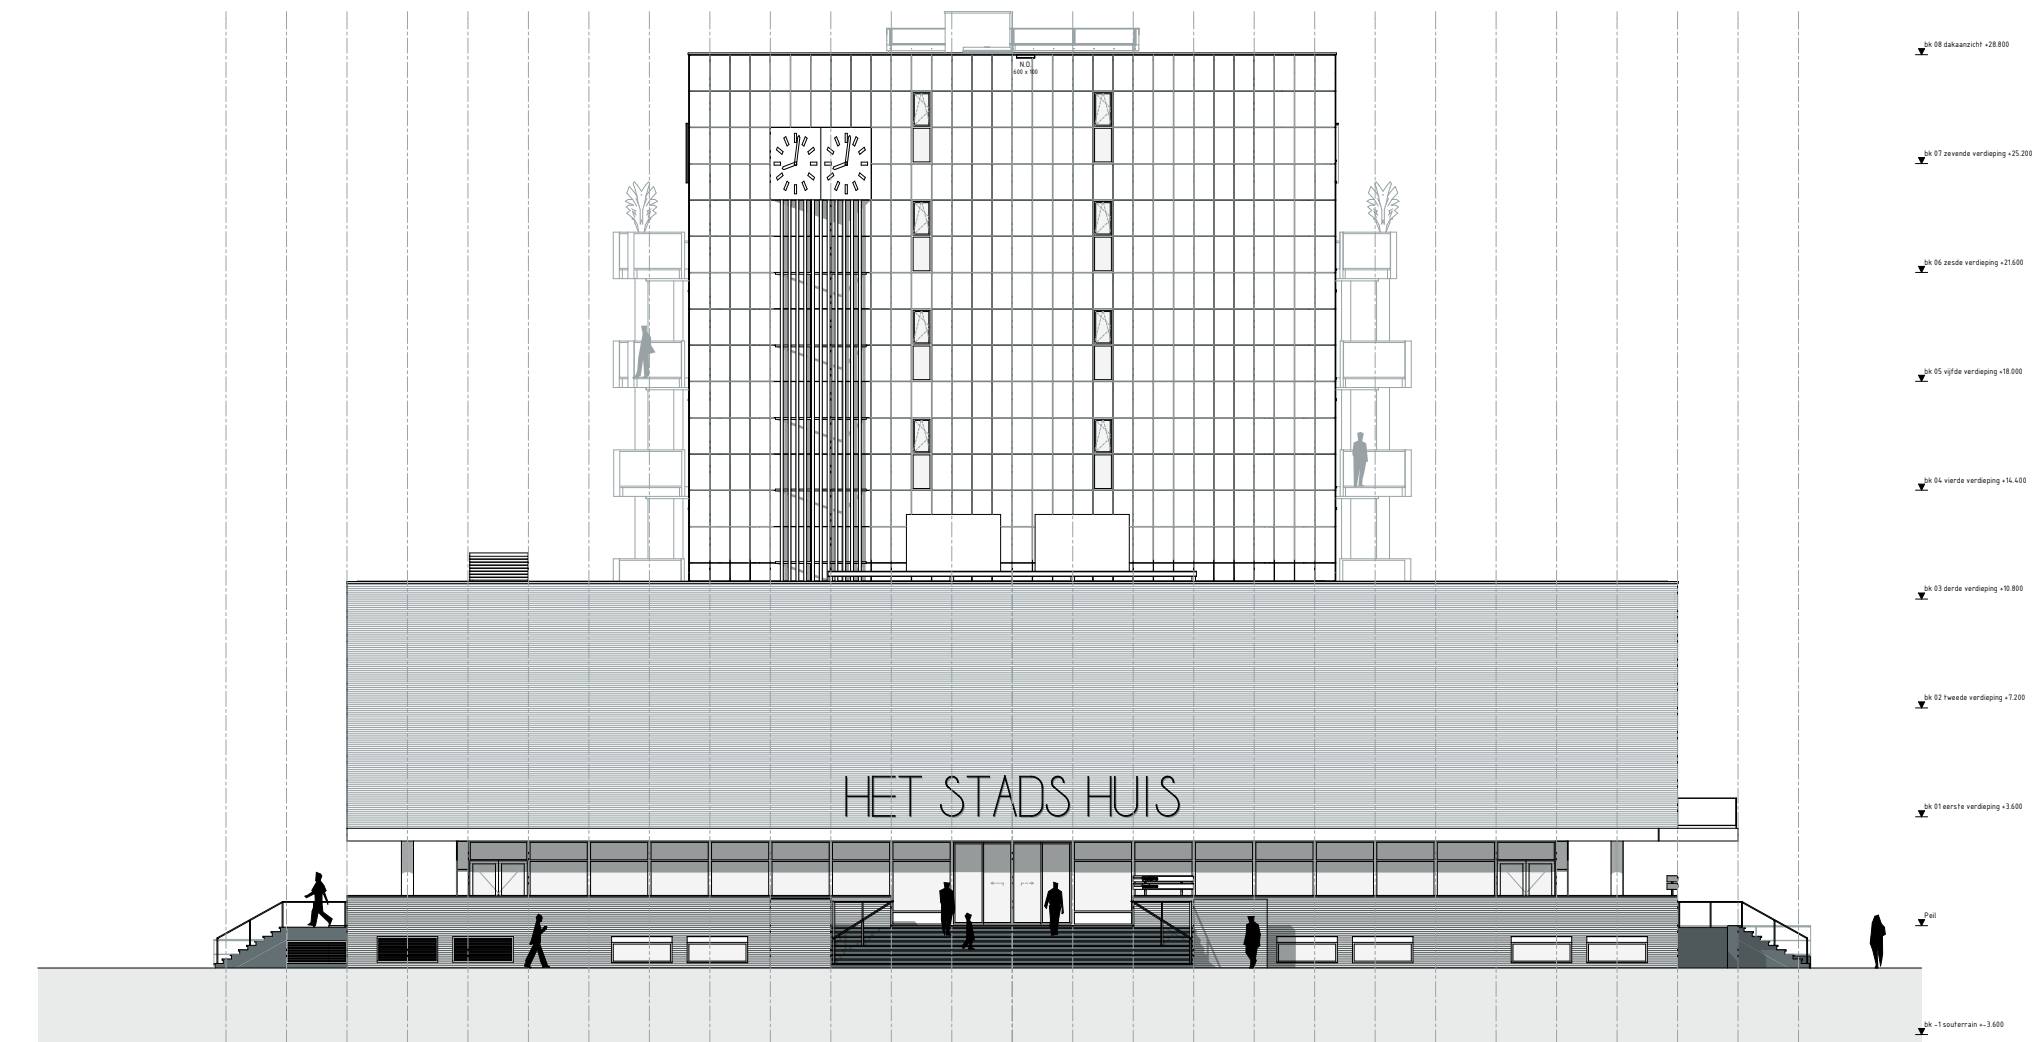


Zuidgevel

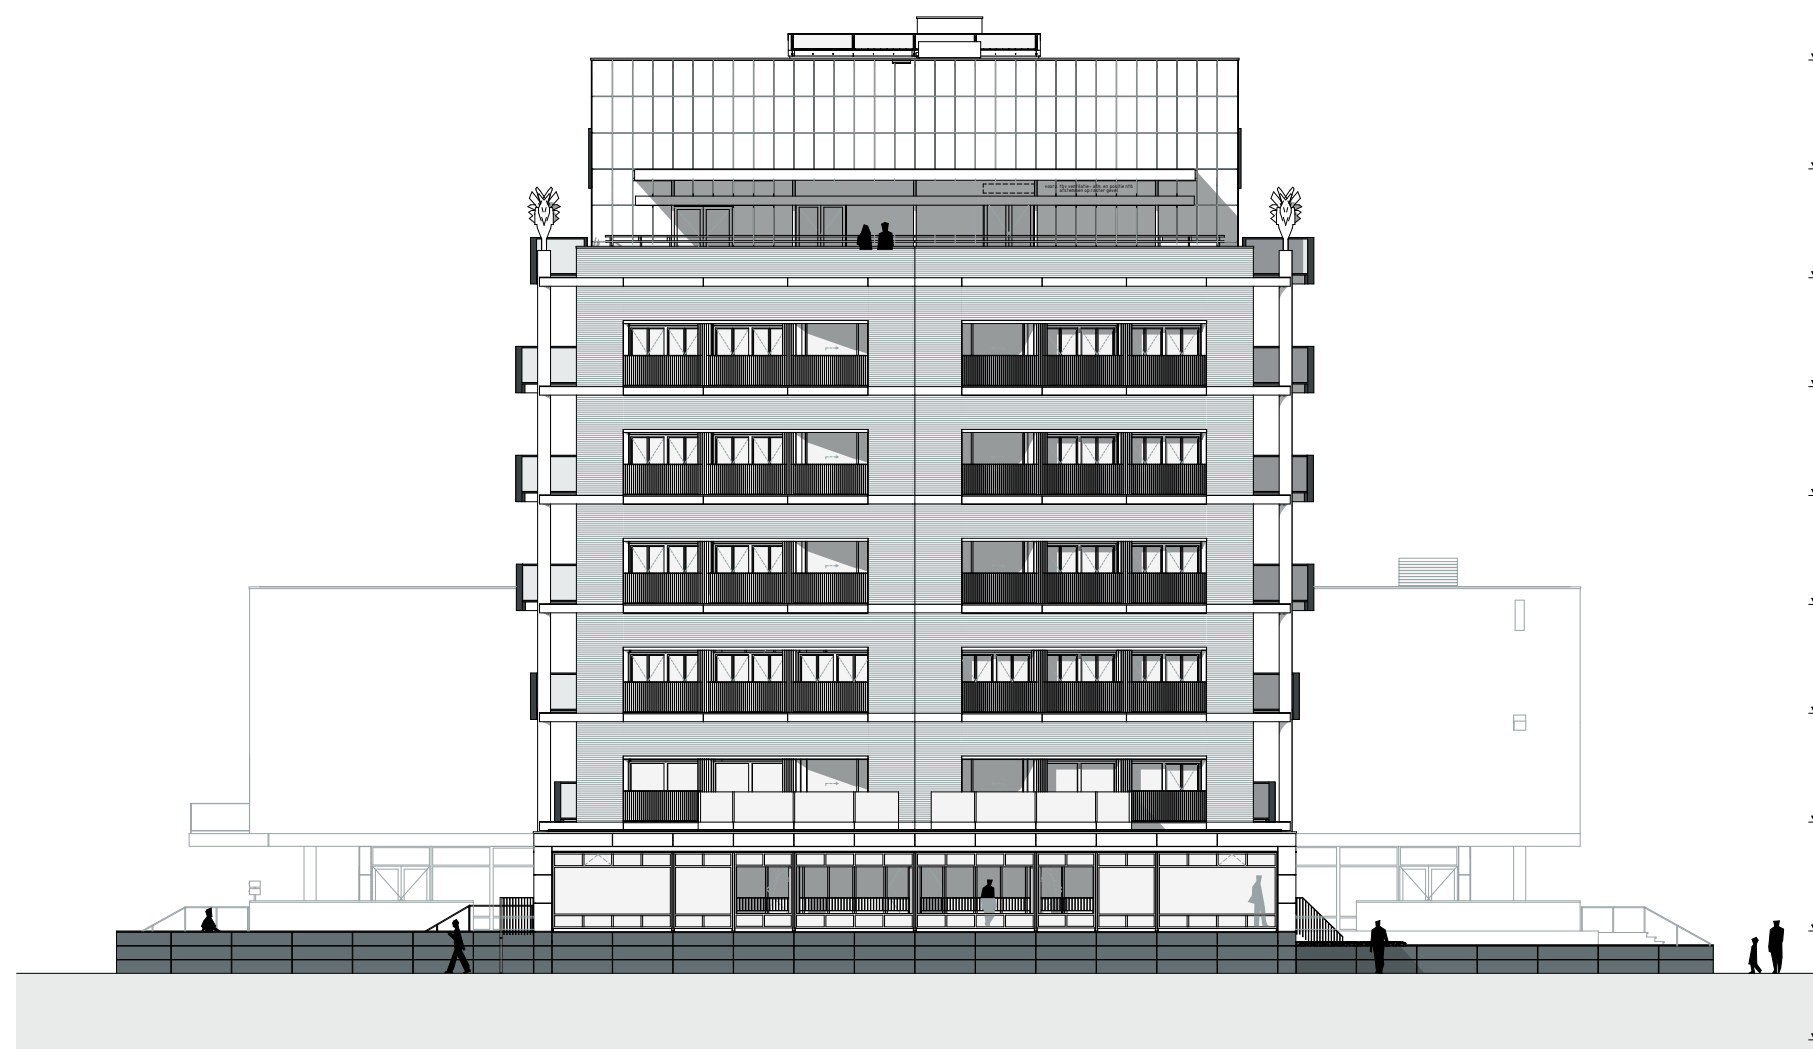


Noordgevel

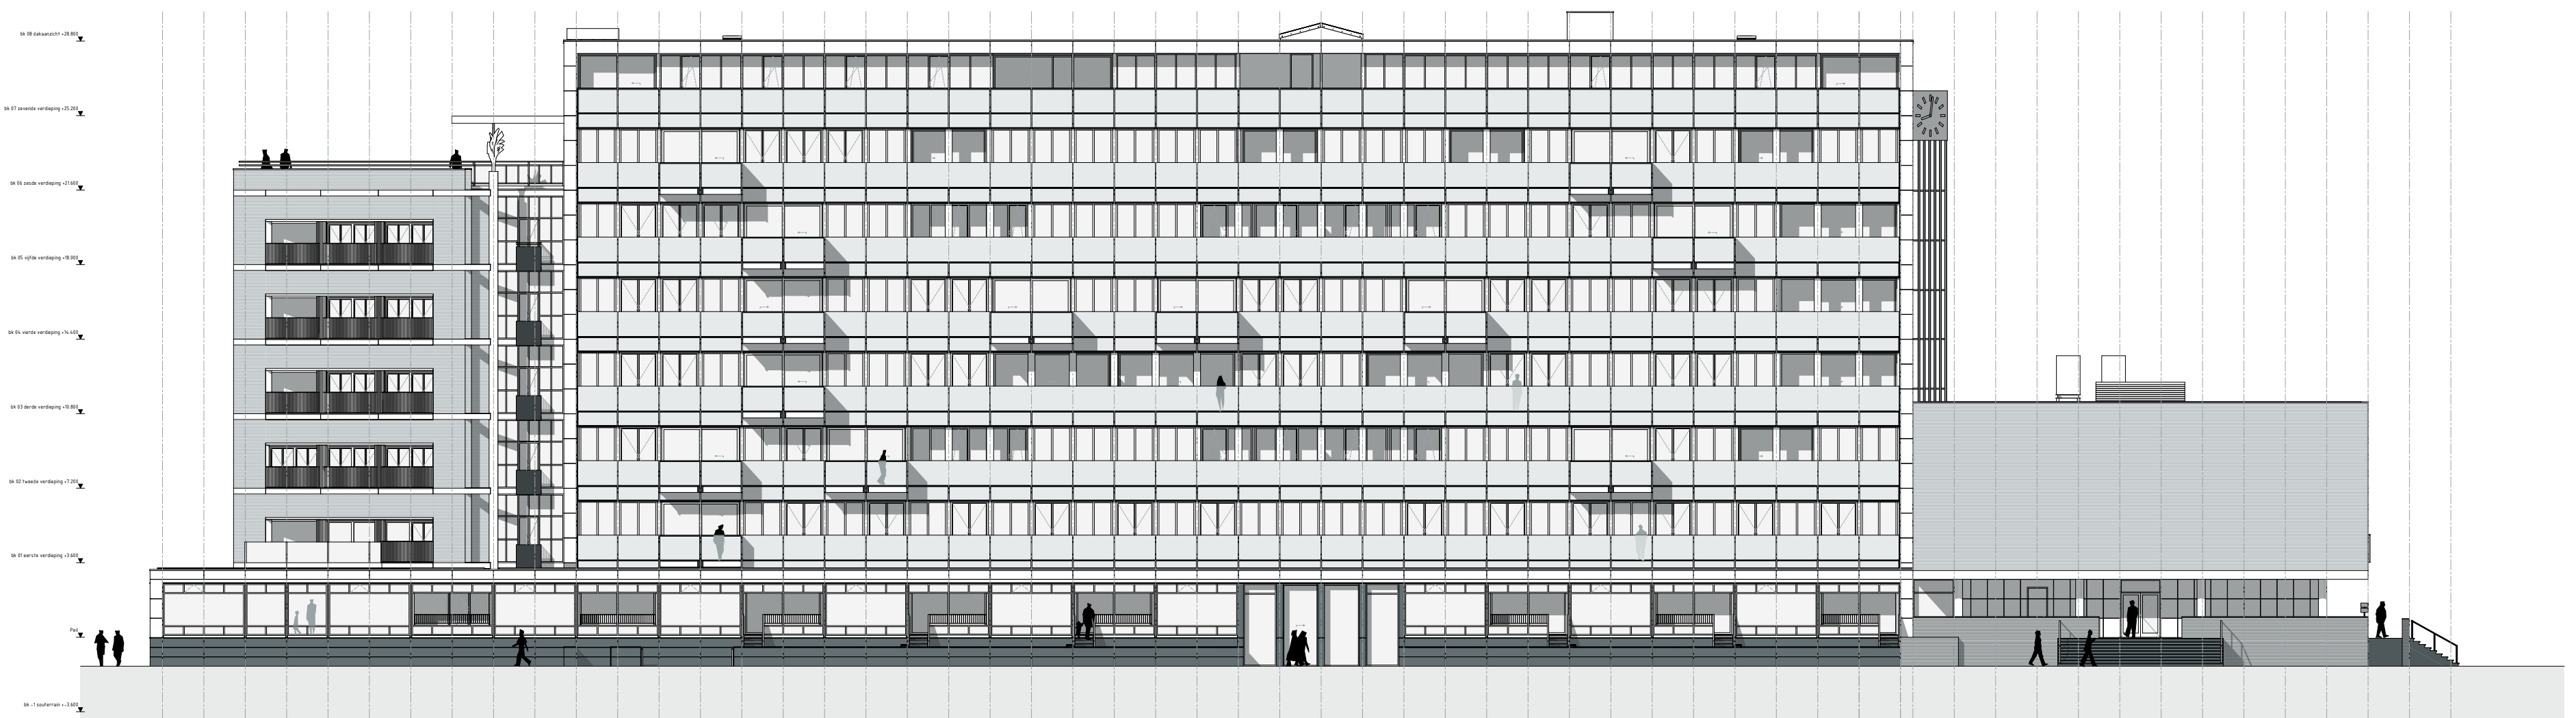

Westgevel

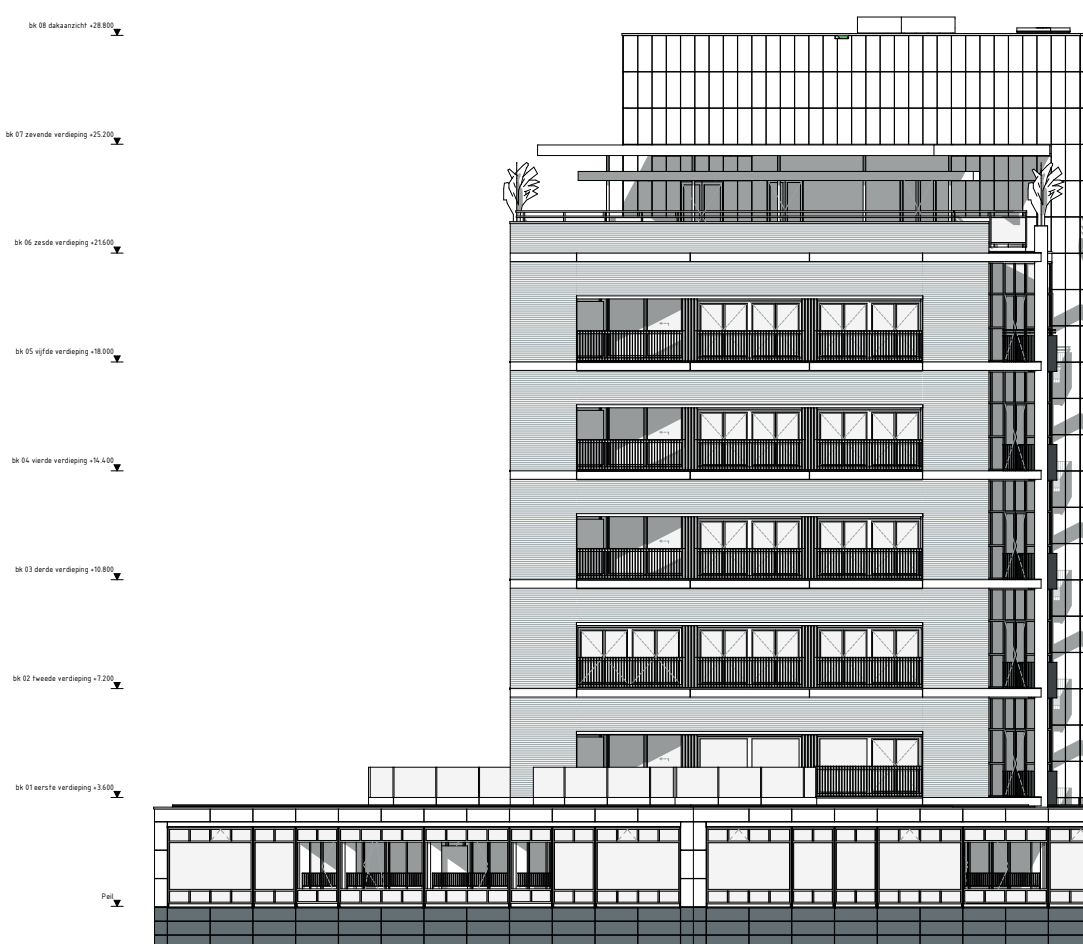

Noordwestgevel raadzaal

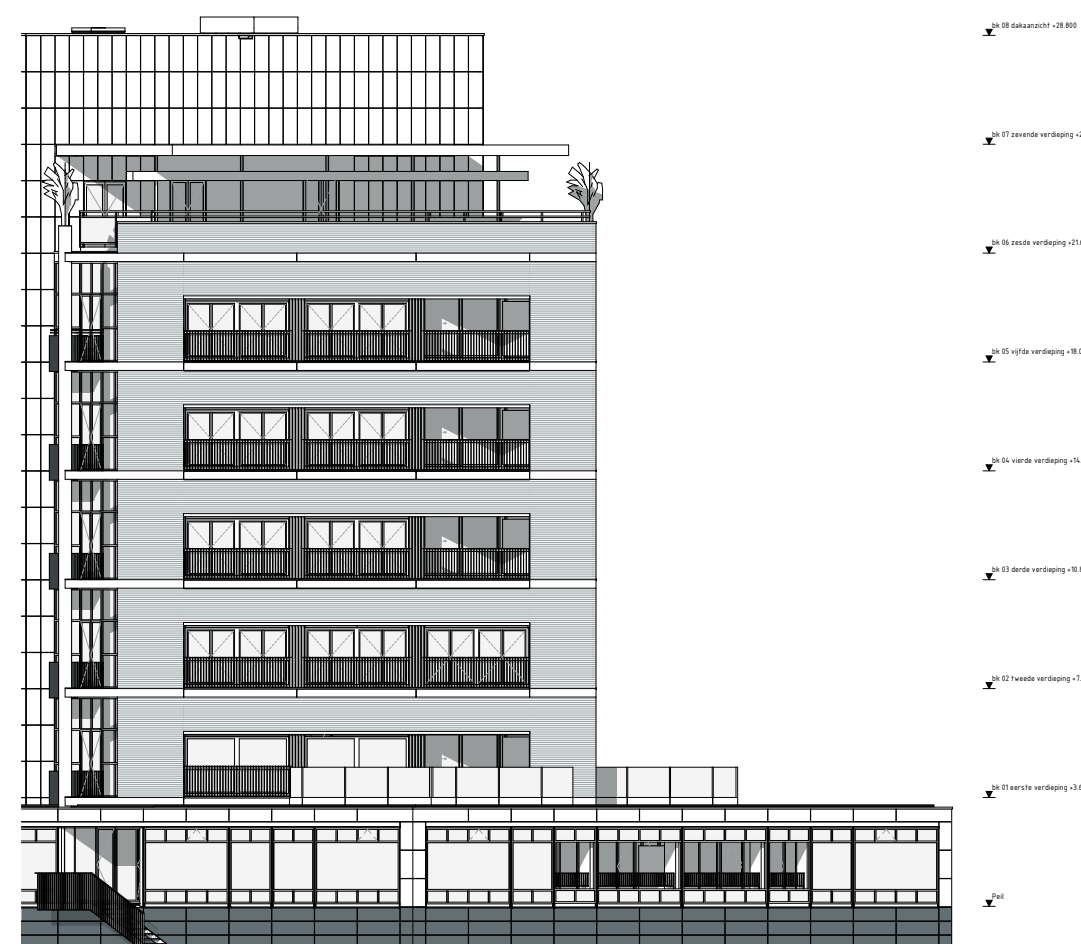

Noordoostgevel raadzaal

project	Herbestemming Stadhuis Almelo	projectnr	17069DD	tekst	VK200
opdrachtgever	BPD Ontwikkeling BV	fase		datum	
omschrijving	Gevels verkoop	schaal	1:250	wijziging	30-05-2023
		formaat	A1	getekend	njp_d

Postbus 6320 5800 HA Eindhoven T 040 260 67 40 F 040 260 67 60 E info@dedemderis.nl

