


BVO wonen
1.493,5 m²

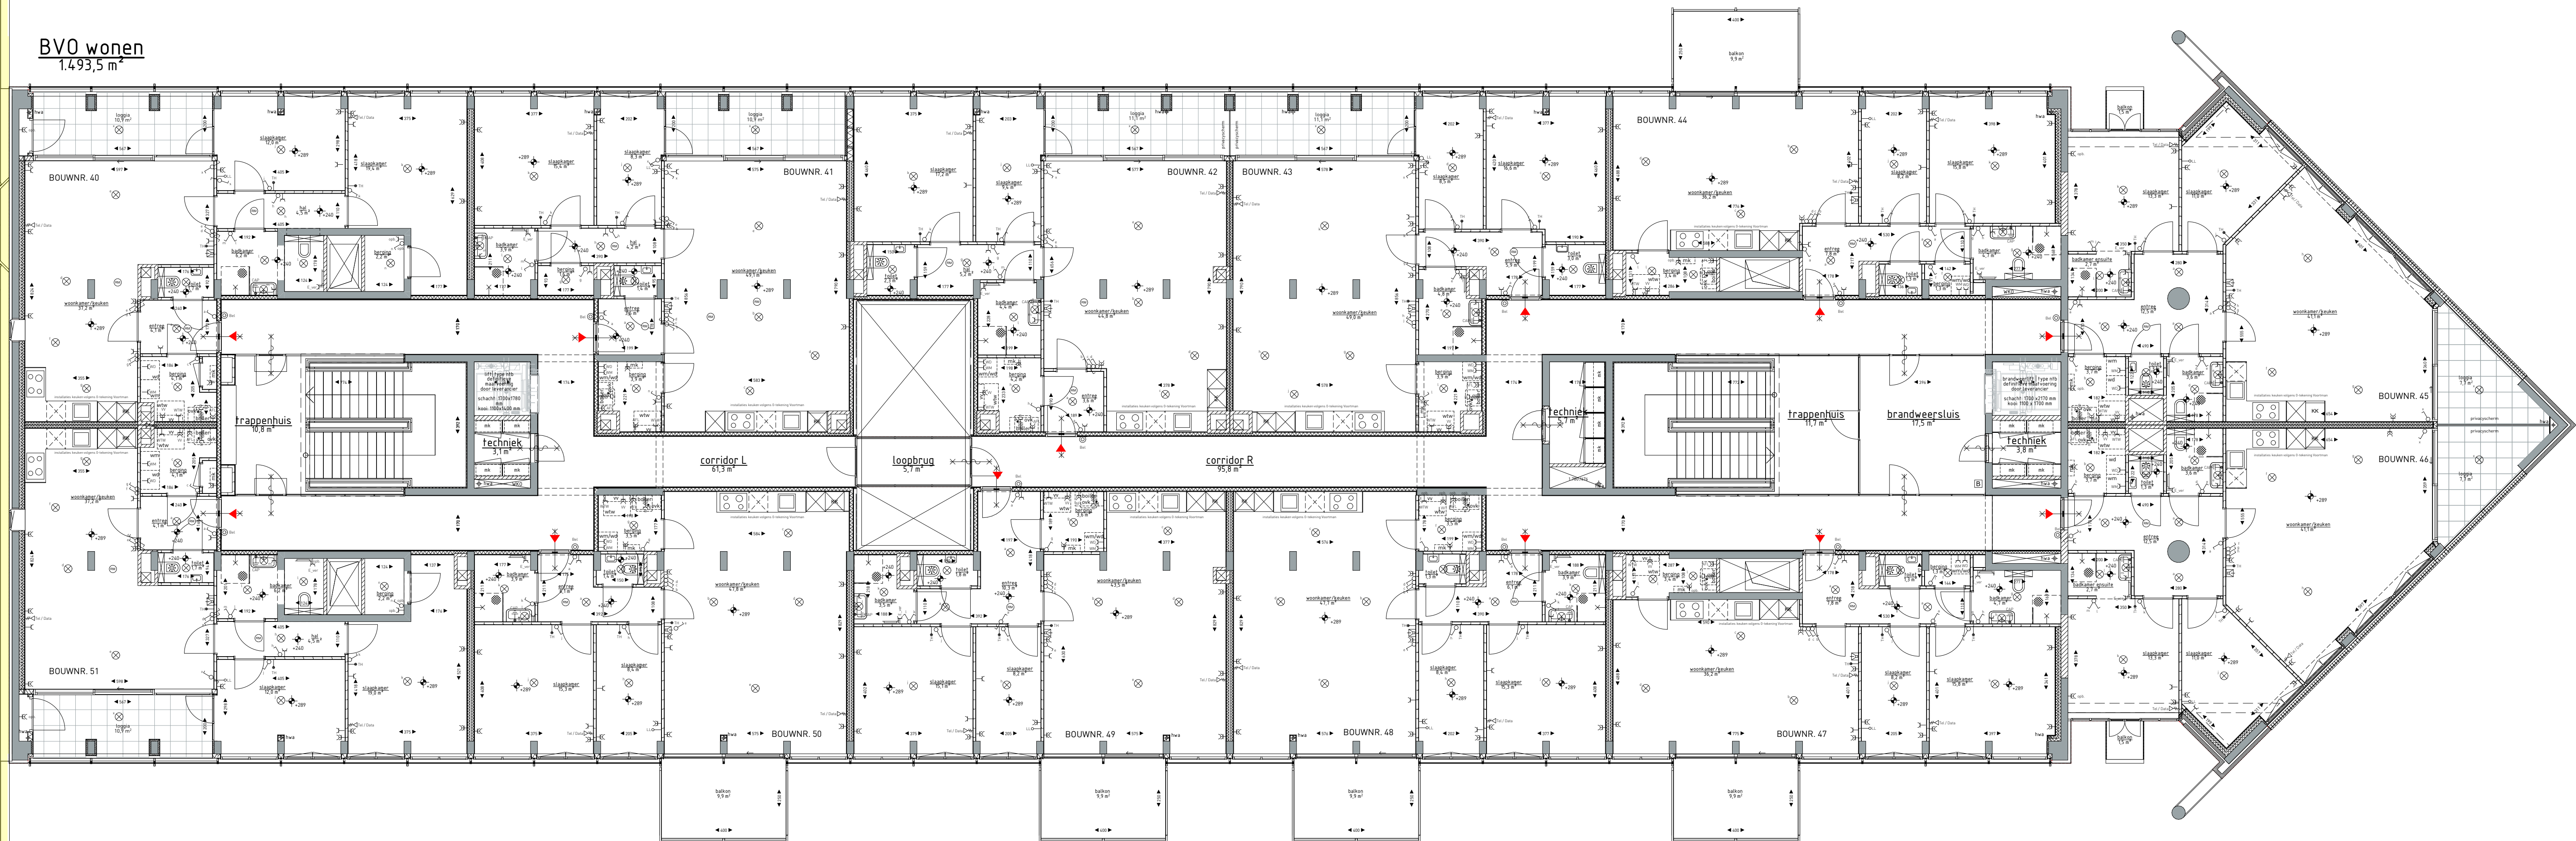

— = commerciële ruimten onder ontwikkeling

RENVODI

Herbestedingsplan 17069DD

K12 17069DD












































































project	Herbesteding Stadhuis Almelo	17069DD	17.12.2020
bestuur	Stadhuisplein 1 Almelo	17.12.2020	
ontwerp	BPD Ontwikkeling BV	17.12.2020	
overzicht	overzichtsplattegrond verkoop derde verdieping 17069DD		

definitief

